



STUDIO OSSI DIANA
KAVEL 66

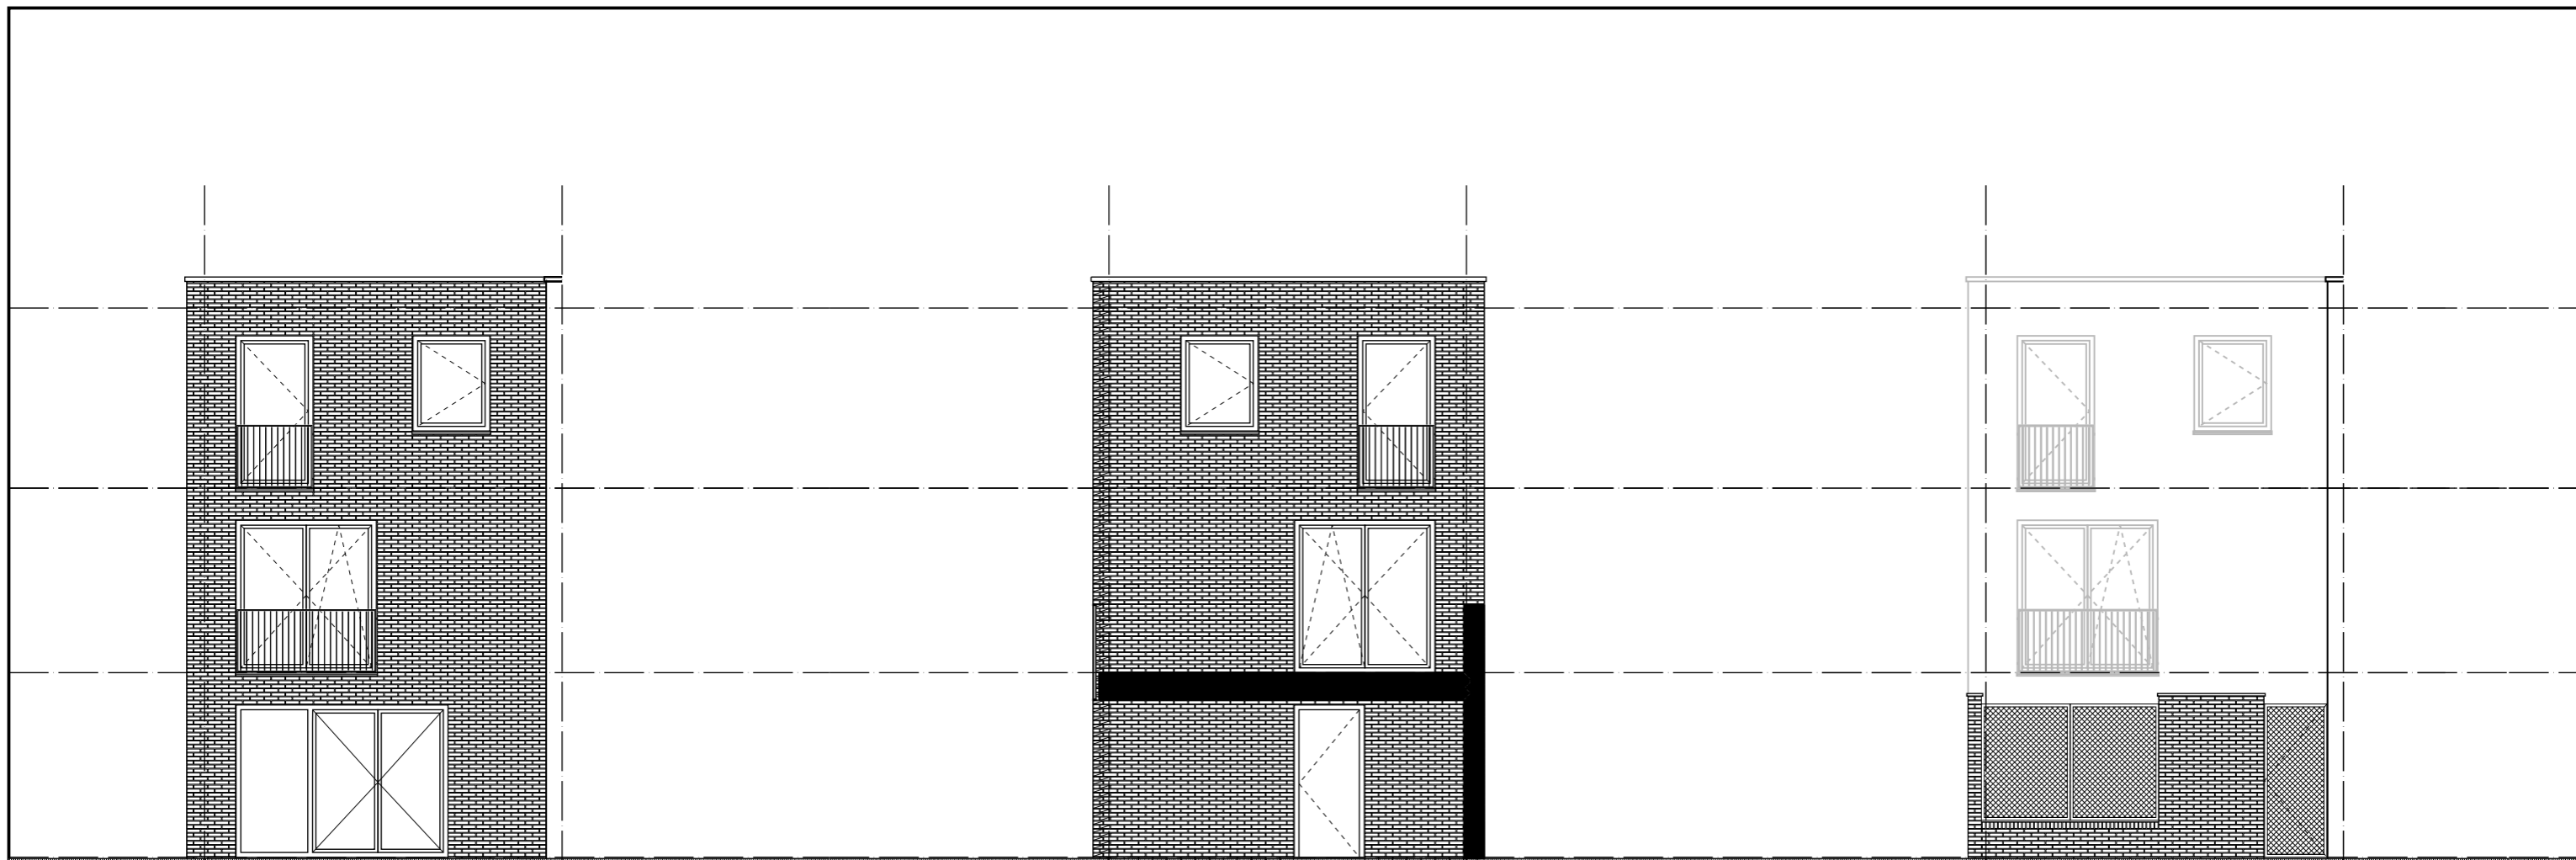

VOORGEVEL


ACHTERGEVEL

TUINMUUR

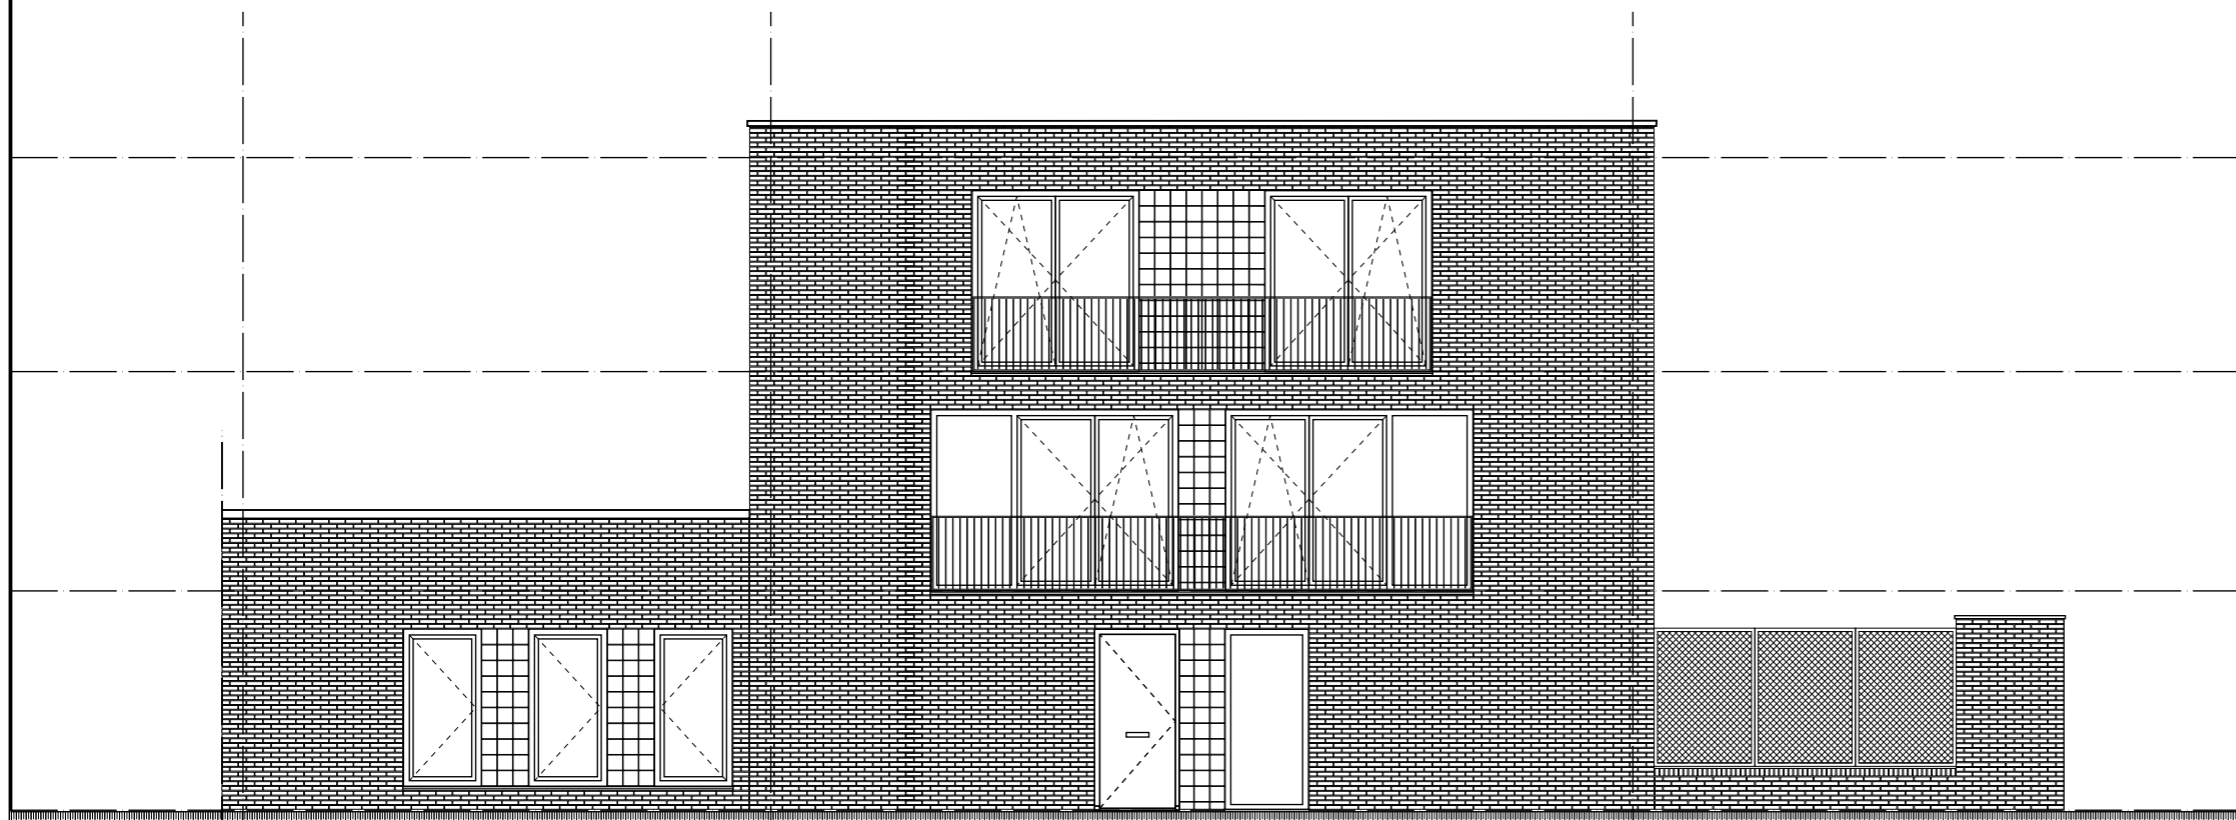

ZIJGEVEL

STUDIO OSSI DIANA
KAVEL 66

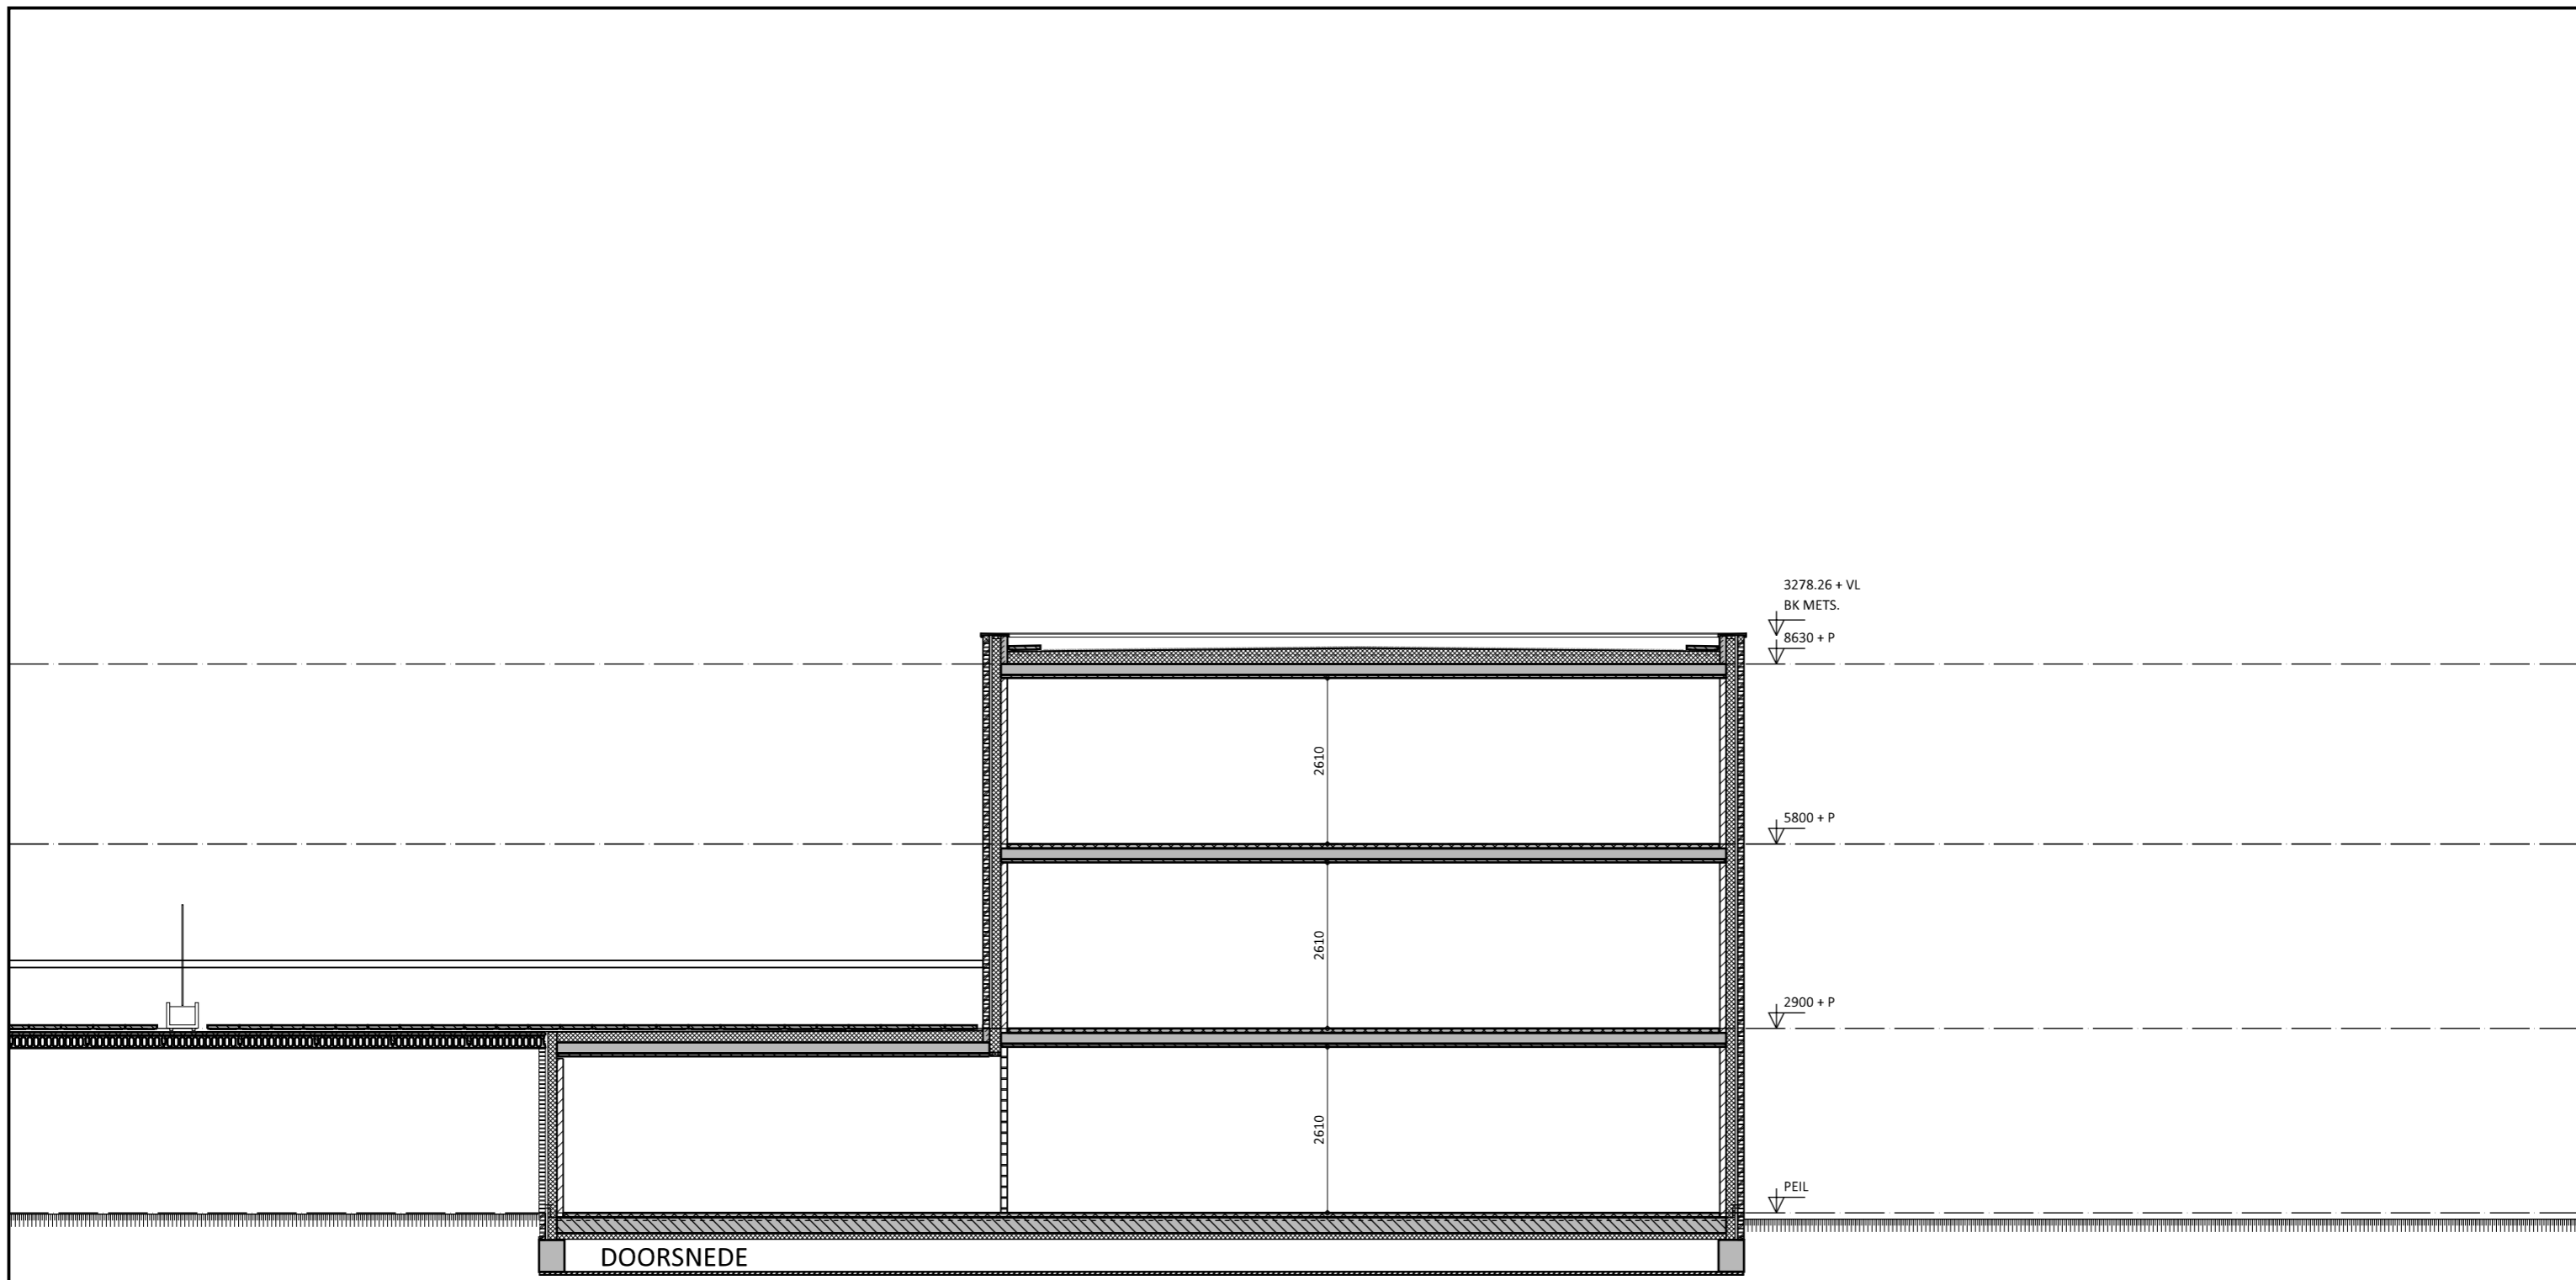

DOORSNEDE

2610

2610

2610

3278.26 + VL
BK METS.

8630 + P

5800 + P

2900 + P

PEIL

STUDIO OSSI DIANA
KAVEL 66